


第22回 自由広場会場配置図

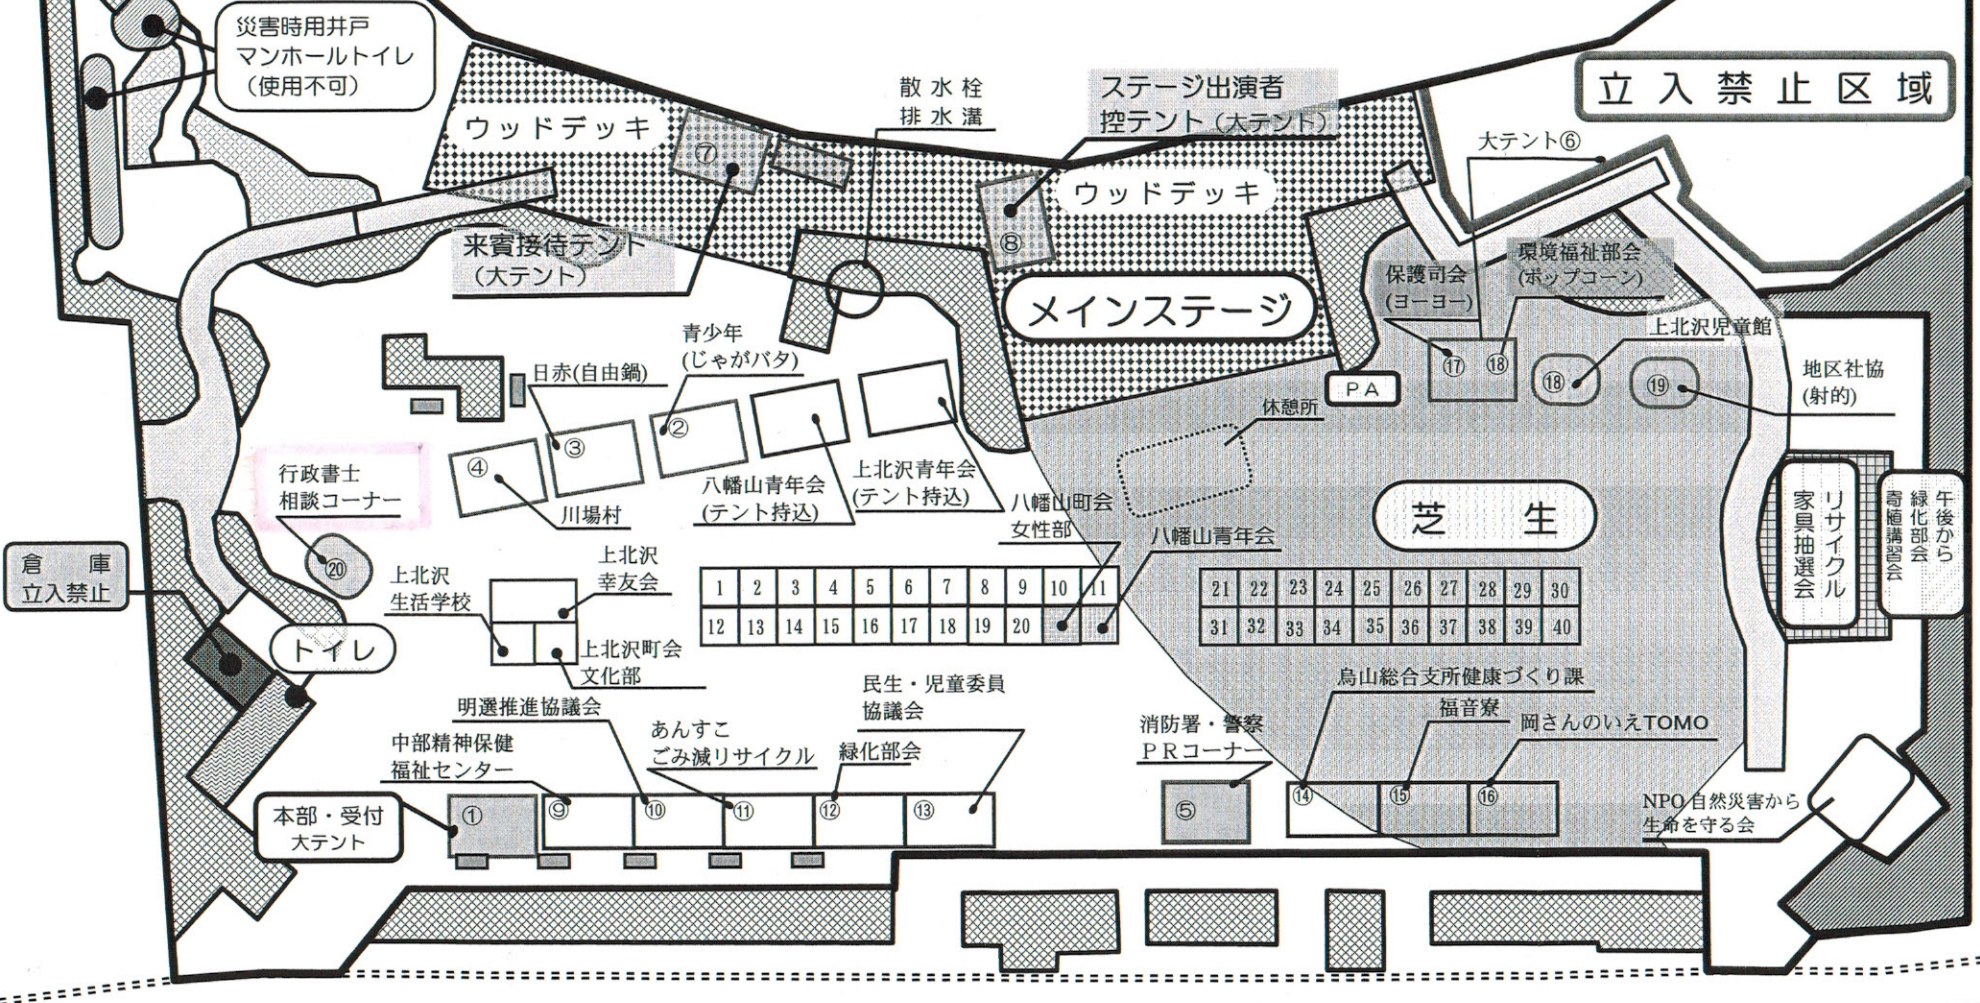

フリマ出店枠
1~40 一般参加出店者

■ パンチ □ 通路 ■ 植栽

テント
大テント①~⑧ (5.4m×3.6m) 8張 (公文書庫5、防災5)
中テント⑨~⑱ (3.6m×2.7m) 8張 (公文書庫8)
小テント⑲~⑳ (2.7m×1.8m) 4張 (公文書庫5)